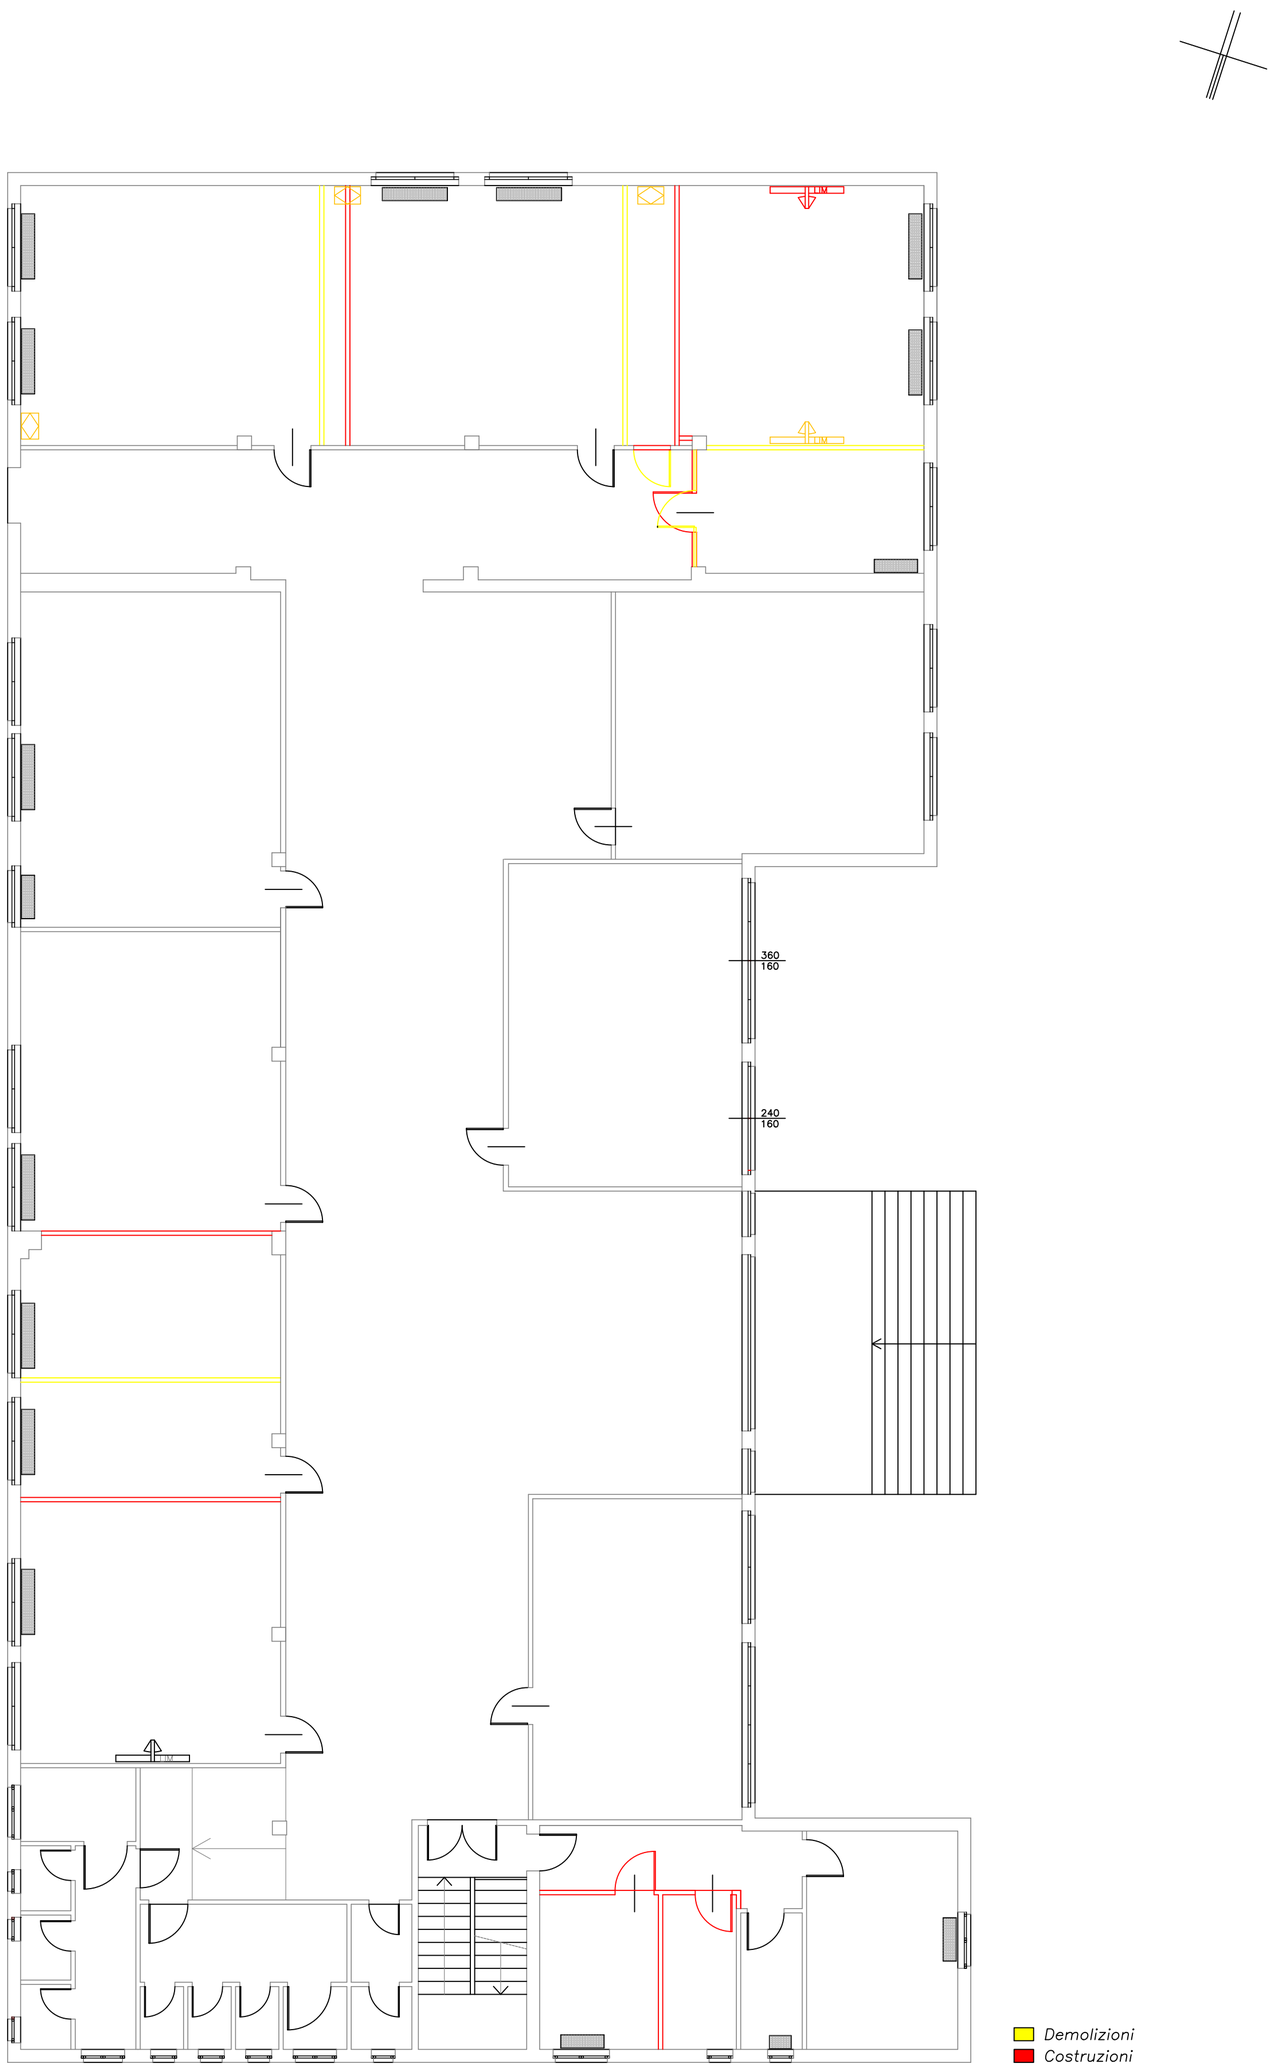

COMUNE DI MESERO Città metropolitana di Milano	AREA TECNICA progettista geom. Elisa Bianchi	TAVOLA N. 03 DATA Giugno 2015
LAVORI DI ADEGUAMENTO SPAZI INTERNI SCUOLA PRIMARIA "CARLO NOE'" Pianta Piano Rialzato – Confronto		scala 1:100 scala